
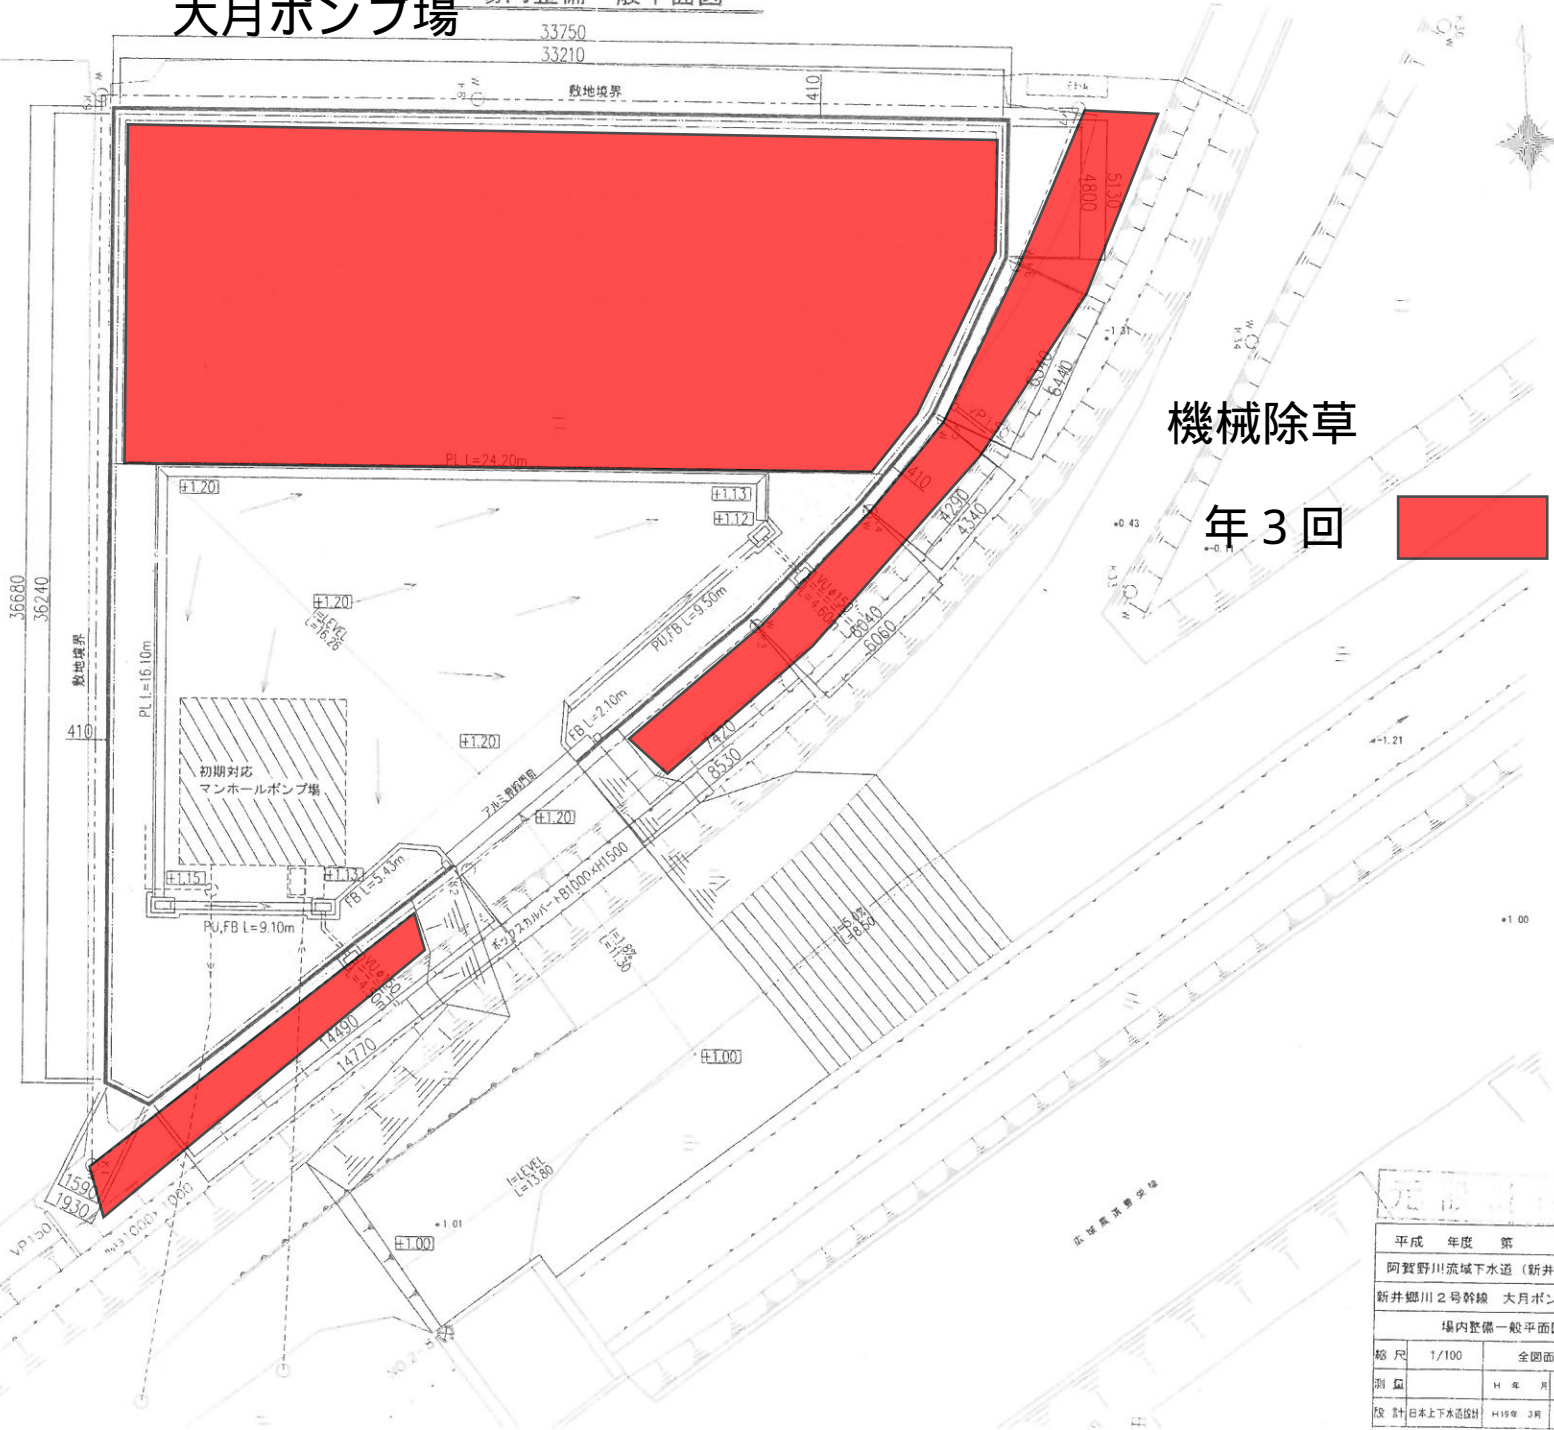


大月ポンプ場 場内整備一般平面図

凡例	
表示	種別
+1.20	計画地盤高
-0.07	現況地盤高
	As舗装 (場内道路)
	As舗装 (進入道路)
	砕石 (t=100mm)
	FB:歩車道境界ブロック
	PU:U型側溝 FB:歩車道境界ブロック
	PL:L型側溝
	雨水樹
	VUφ150
	L型擁壁
	フェンス (h=1.1m)
	管渠 (流入渠・流出渠)

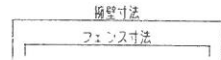

平成	年度	第	号
阿賀野川流域下水道 (新井郷川処理区)			
新井郷川2号幹線 大月ポンプ場詳細設計			
場内整備一般平面図			
縮尺	1/100	全図面	表の
測 定		H 年 月	毛母状完成
設 計	日本上下水道設計	H19年 3月	主任技師 関