

植栽管理業務その１委託仕様書

1 業務名称

令和４年度 新潟浄化センター 植栽管理業務その１委託

2 業務概要

新潟浄化センター及び大形ポンプ場の植栽管理業務を行うものである。

3 契約期間

契約締結の日から令和４年１０月１４日まで

4 管理部署

公益財団法人新潟県下水道公社業務課

5 業務場所

新潟浄化センター（新潟市東区下山３丁目６８０番地）及び
大形ポンプ場（新潟市東区大形本町１８８－５）の場内除草
業務範囲は、添付「配置図」を参照すること。

6 業務仕様

- ①除草は、機械除草、人力除草とする。
- ②新潟浄化センター及び浄化センター公園の機械除草 機械除草Ⅰ総合及び人力除草
公園除草総合で発生した刈草は場内の指定した場所に集草すること。また、大形
ポンプ場の刈草は、一般廃棄物として処分すること。
- ③機械除草 機械除草Ⅰの範囲は、刈り取った草は極力樹木の根本に集草すること。
- ④除草面積、除草回数、実施月は、別表「管理基準表」を参照すること。

7 提出書類

- （１）着手届 （２）業務実施計画書 （３）月別工程表（業務実施月のみ）
 - （４）作業日報 （５）作業写真 （６）履行届
- ※作業日報、作業写真、請求書は、作業月ごとに提出のこと

8 業務における注意事項

- （１）業務は、基本的には開庁日の午前８時３０分から午後５時までとする。閉庁
日に実施する場合は、事前に書面にて届け出ること。
- （２）業務実施の際は、管理棟１階中央監視室の入退場記録簿に記載のこと。
- （３）業務内容及び実施日程については、監督員と事前に協議をして決定すること。
- （４）作業過程で重大な支障が発見された場合は、速やかに管理職員に報告し、指
示を受けること。
- （５）業務の実施に必要な機材は原則として受託者が負担するものとする。ただし、
用水・電力等は無償で供与する。
- （６）作業にあたっては、安全には充分留意し、安全対策を確実に行うこと。
- （７）業務について疑義が生じた場合、現場責任者は管理職員と協議すること。

＜管理基準表＞

植栽管理業務の管理基準は次の表によるものとし、実施範囲及び位置は別紙配置図による。

:R4変更箇所

○場内除草

場 所	種 別	種 類	回数	単位	数量	実施月	備 考
浄化センター	人力除草	公園除草総合	3 回	m ²	450	5月/7月/9月	正門進入道路脇 (㉔)
			3 回	m ²	20		車庫周囲 (㉔)
	機械除草	機械除草Ⅰ 総合	3 回	m ²	1,774	5月/7月/9月	管理棟周囲 (①)
			3 回	m ²	4,288		機械棟周囲 (②)
			3 回	m ²	1,843		沈砂池ポンプ棟周囲 (③)
			3 回	m ²	523		沈砂池ポンプ棟北側 (④)
			3 回	m ²	563		汚泥棟周囲 (⑤)
			3 回	m ²	201		車庫周囲 (⑥)
			3 回	m ²	2,880		消化槽周囲 (⑦)
			3 回	m ²	630		機械濃縮棟周囲 (⑧)
			3 回	m ²	1,289		ガスホルダ周囲 (⑨)
			2 回	m ²	2,422	7月/9月	水処理棟西側 (⑩)
			3 回	m ²	417	5月/7月/9月	水処理棟北側 (⑪)
			3 回	m ²	227		塩素混和池棟周囲 (⑫)
			3 回	m ²	228		パーシャルフリーム脇 (⑬)
			3 回	m ²	1,051		南側敷地境界 (⑭)
浄化センター公園	機械除草	機械除草Ⅰ 総合	3 回	m ²	1,844	5月/7月/9月	浄化センター公園 (⑰)
大形ポンプ場 ※刈草は受託者にて一般廃棄物として処分する	機械除草	機械除草Ⅰ 総合	3 回	m ²	300	5月/7月/9月	防草シート未施工箇所 (⑱)
	人力除草	公園除草総合	3 回	m ²	600		防草シート部の除草 (㉔)

※1 機械除草Ⅰ 総合：機械除草Ⅰ＋集草＋積込＋運搬（場内指定場所に廃棄）

※2 機械除草Ⅱ 総合：機械除草Ⅱ＋集草＋積込＋運搬（場内指定場所に廃棄）

※3 機械除草Ⅰ：肩掛式（カット255mm）での除草作業

※4 機械除草Ⅱ：肩掛式（カット255mm）＋ハンドガイド式（刈幅95mm）での除草作業

※5 公園除草総合：人力除草＋集草＋積込＋運搬（場内指定場所に廃棄）

一般平面図


縮尺 1:1000




- 機械除草
- 人力除草
- 芝刈

⑮、⑯、⑰、⑱、㉓、㉔を除く範囲

R 3年度未実施範囲

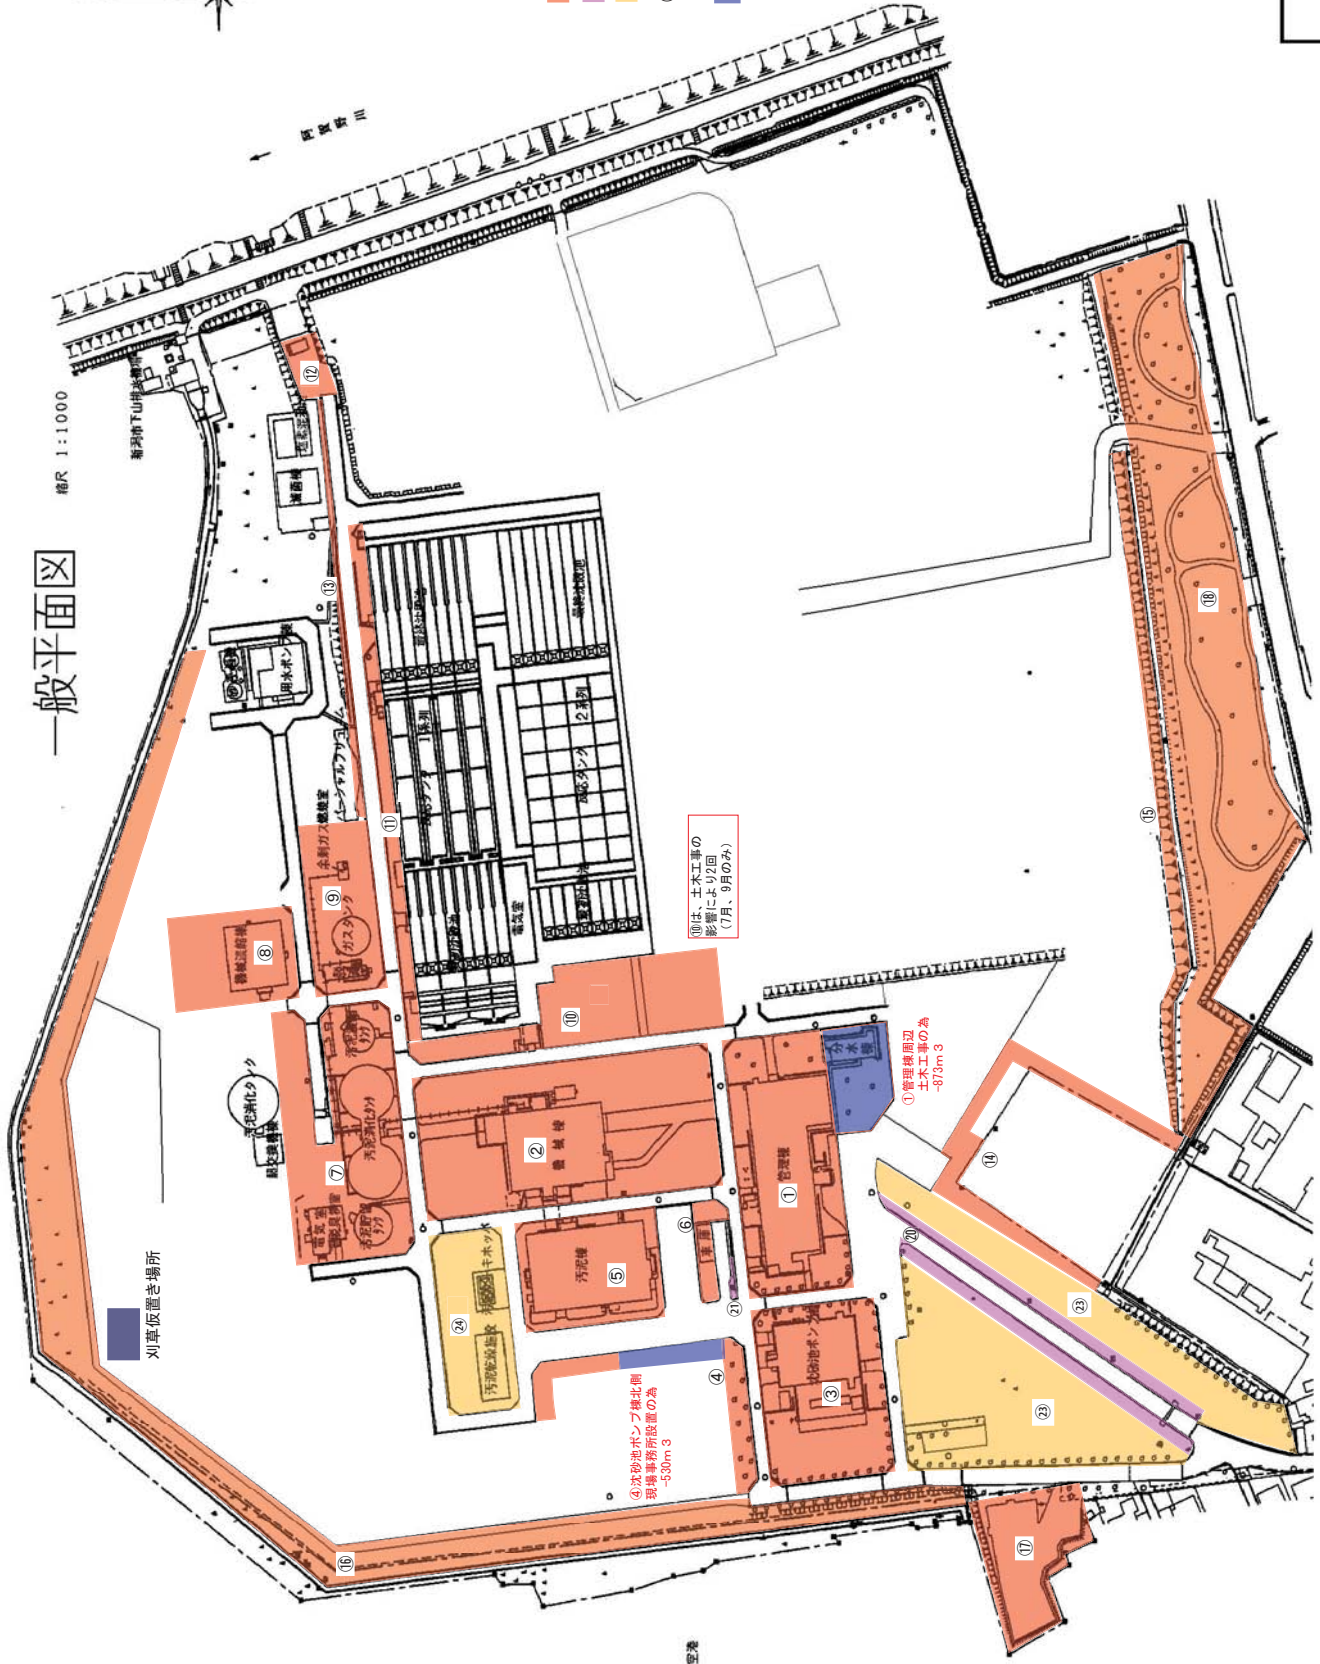

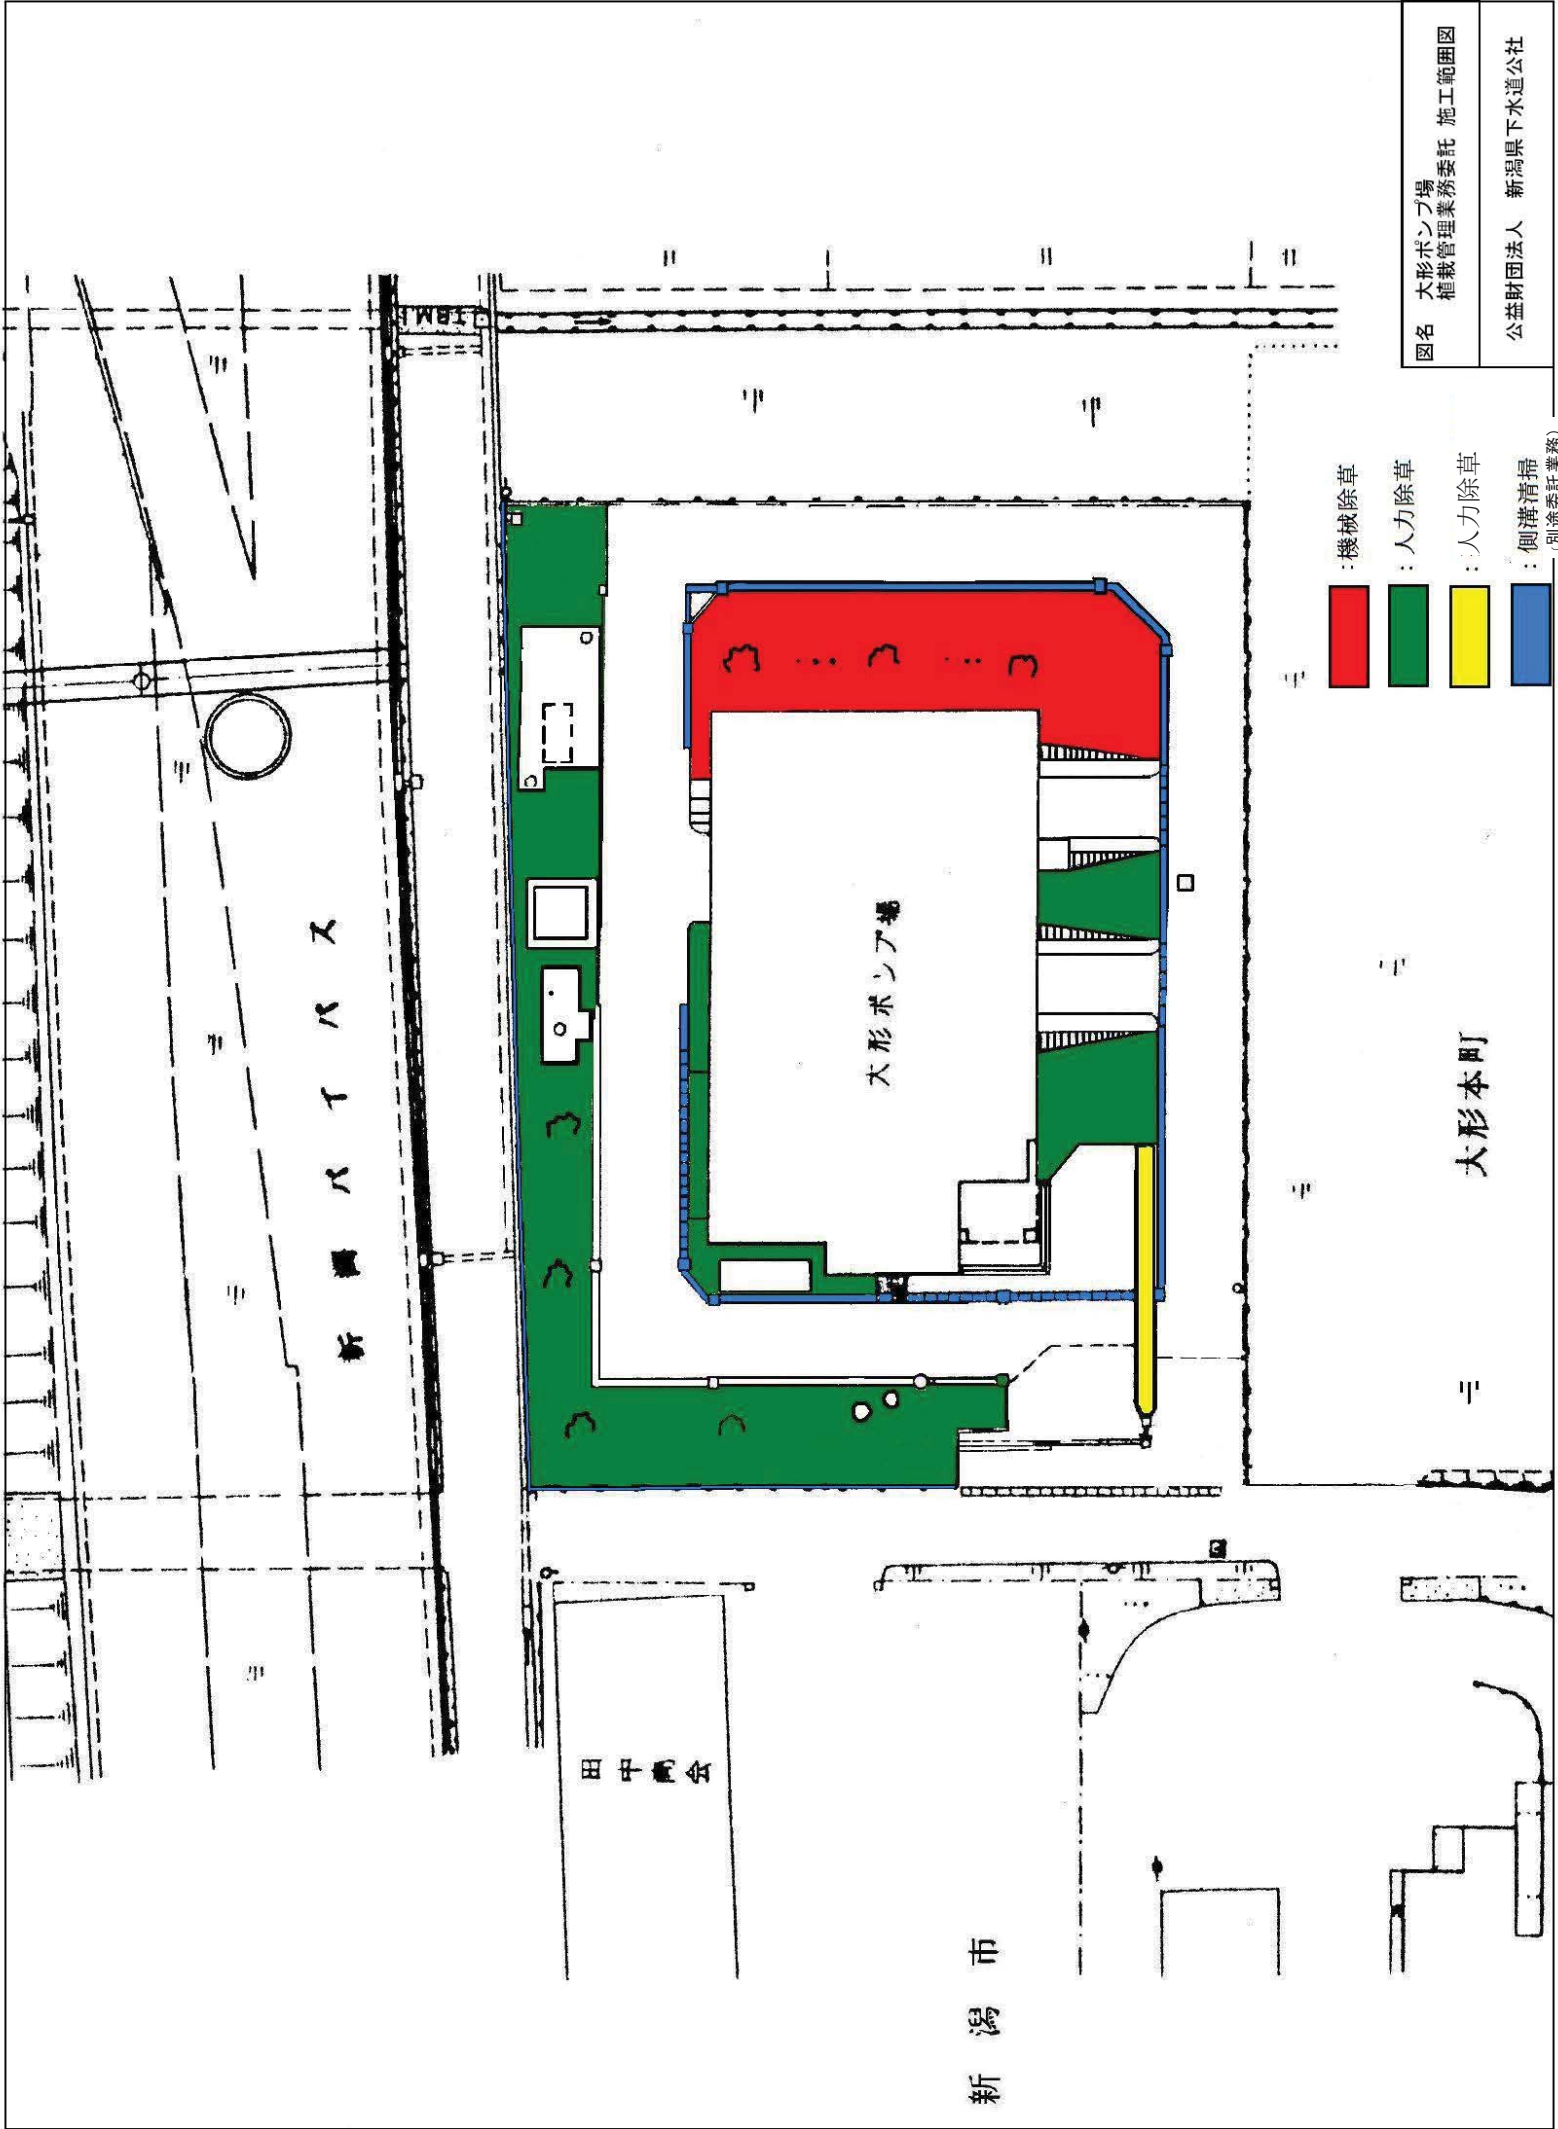

図名 大形ポンプ場
植栽管理業務委託 施工範囲図
公益財団法人 新潟県下水道公社

- 機械除草
- 人力除草
- 人力除草
- 側溝清掃

新潟市

大形本町