

全体平面図 S=1 : 1000

機械除草(敷きならし)


年 3回

機械除草

年 2回

年 3回

年 3回

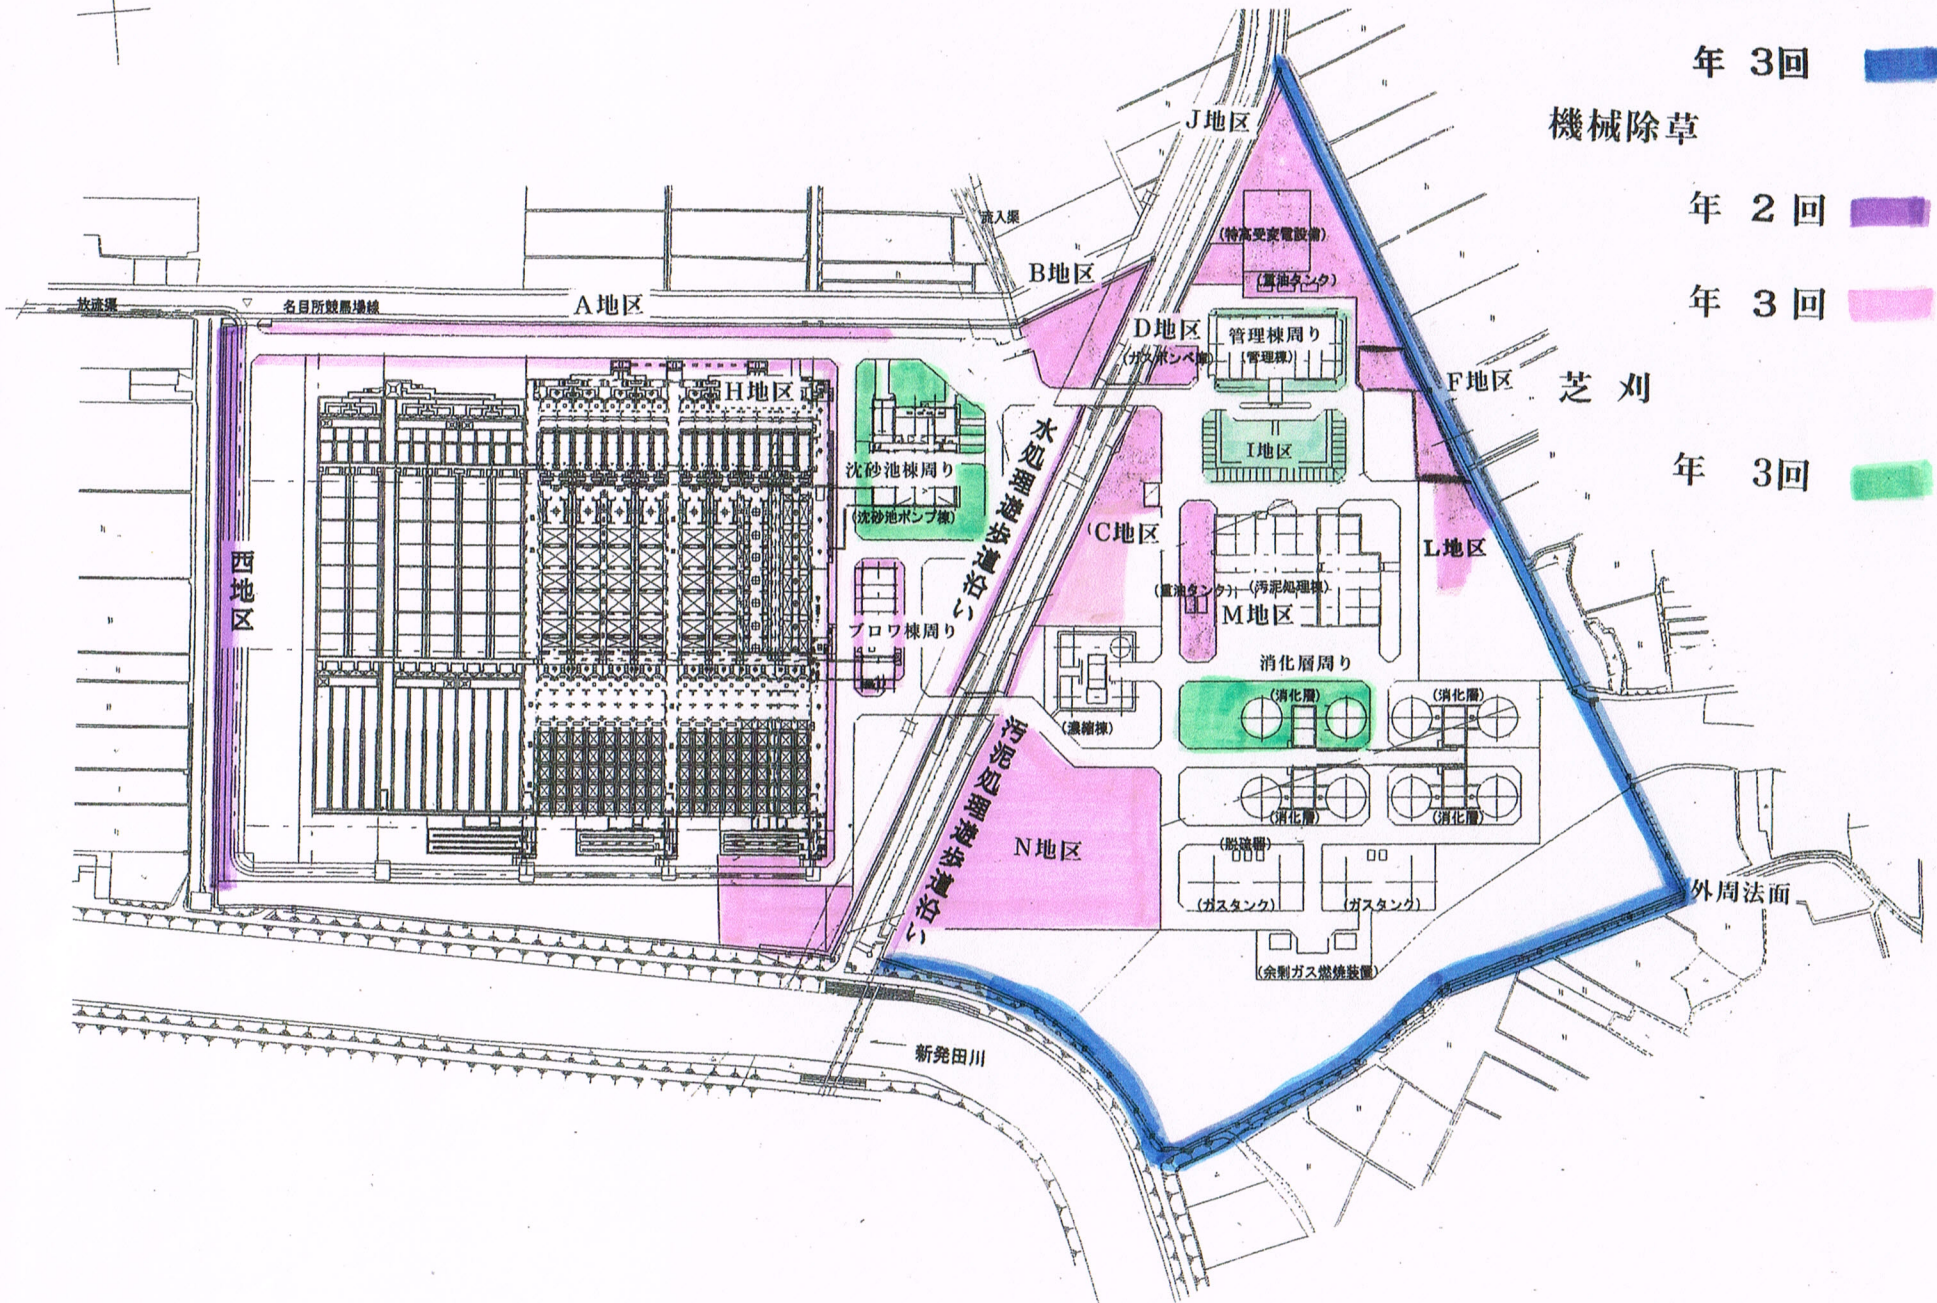

芝刈

外周法面

新発田川

水防壁

西地区

A地区

B地区

J地区

D地区

F地区

C地区

L地区

N地区

(特高受変電設備)

(重油タンク)

(管理棟周り)

(ガスタンク)

(重油タンク)

(汚泥処理棟)

(消化槽周り)

(消化槽)

(消化槽)

(消化槽)

(消化槽)

(貯蔵槽)

(ガスタンク)

(ガスタンク)

(余剰ガス燃焼装置)

沈砂池棟周り

(沈砂池ポンプ棟)

フロウ棟周り

(ポンプ)

(濃縮棟)

排水渠

名目所競馬場線

流入渠

