


3長岡処理場放流渠施設平面図及び縦断面図 S=1:500


長岡市  
黒津町

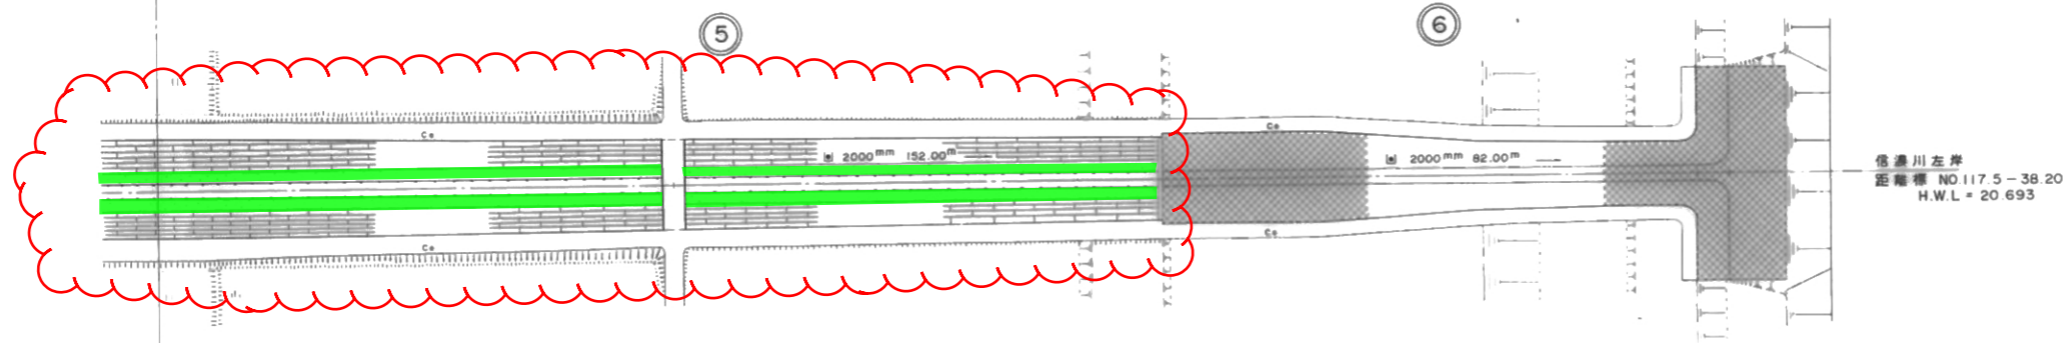

信濃川

黒津町

■ : 除草範囲 (放流渠平面図 1 を含む)  
面積 456㎡  
回数 2 回

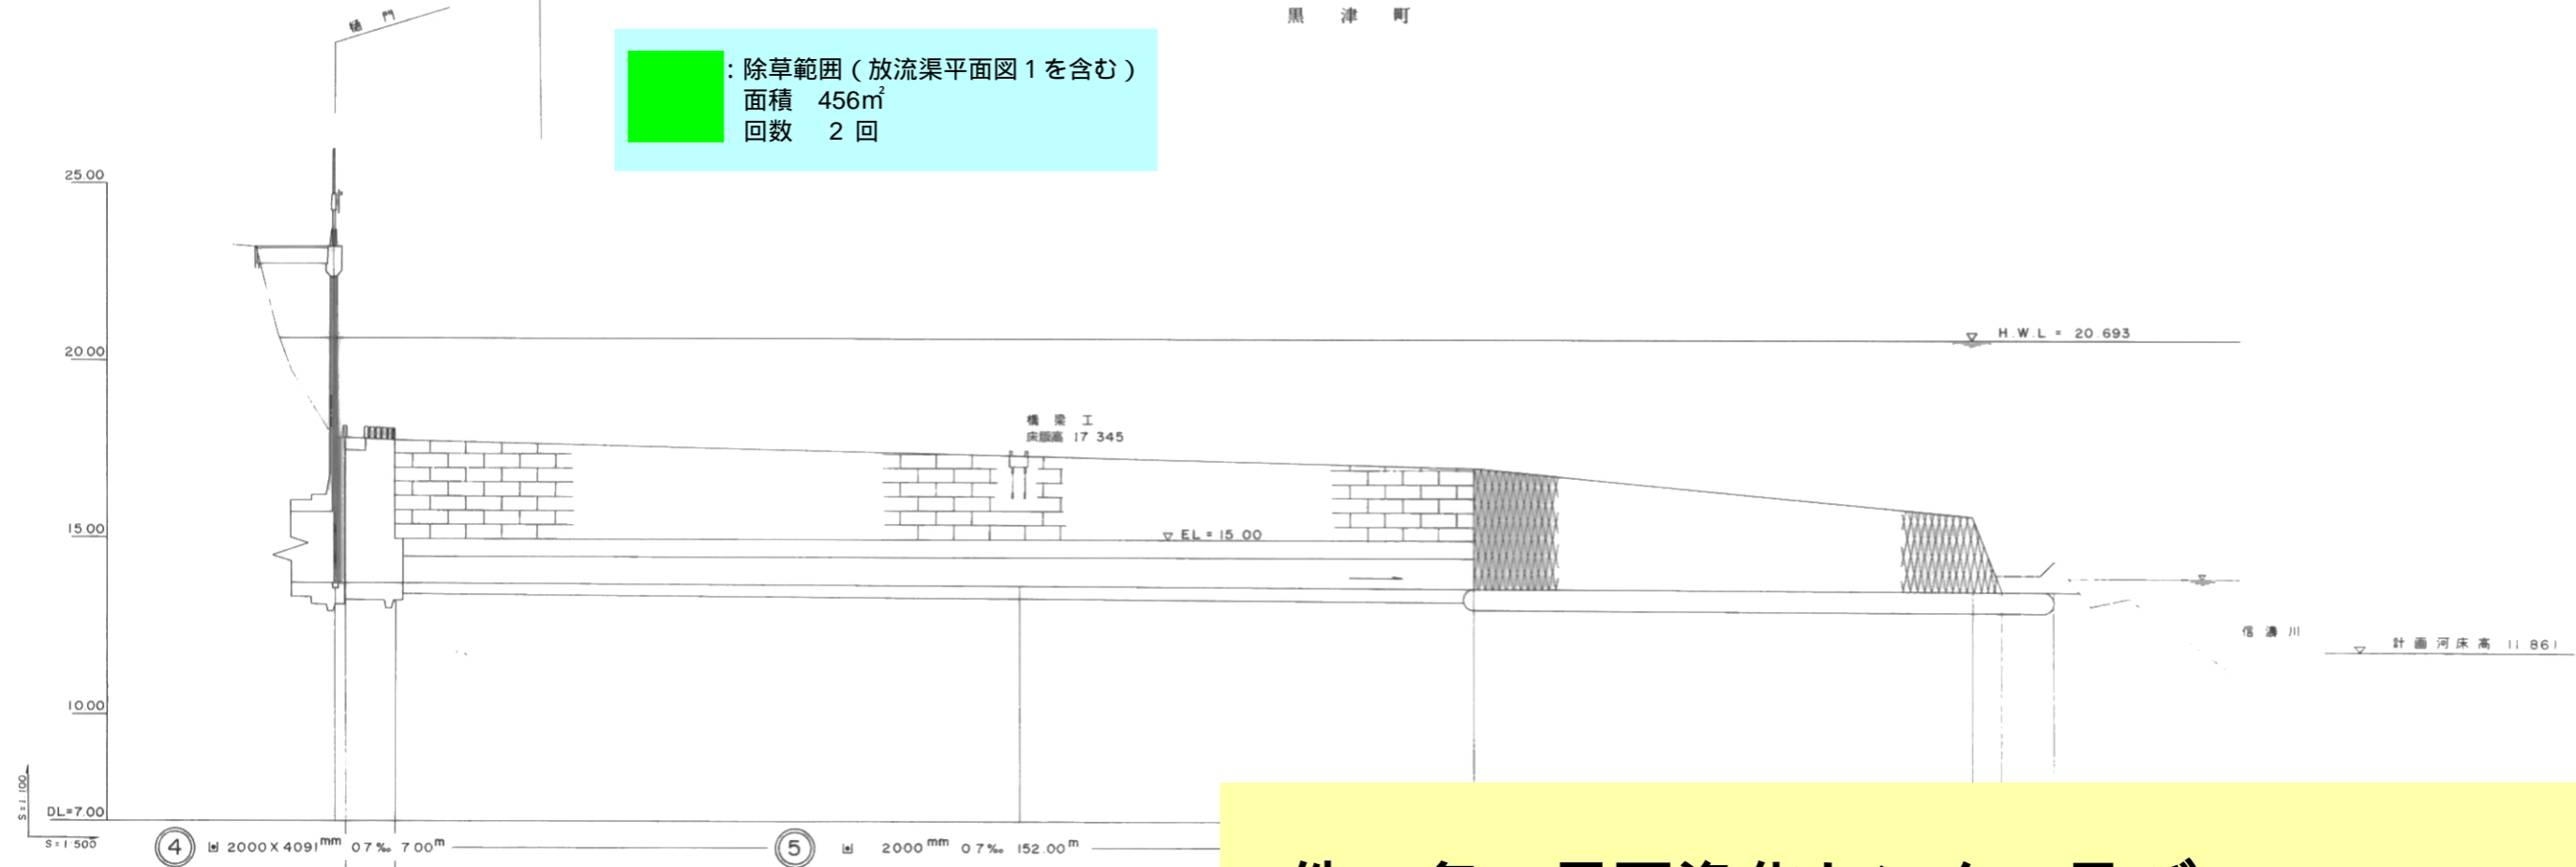

種別	水	コンクリートブロック堰工
幅員	2.10	
土厚	2.10	
堰底高	13.728	13.682
堰頂高	17.819	17.35
流加距離	481.06	577.51
測点	19+606 +8900	19+606 +8900
注		

件名 長岡浄化センター及び  
中越流泥処理センター場内除草業務委託

図名 放流渠平面図 2