



瓜生ポンプ場 全体配置図 S=1:200

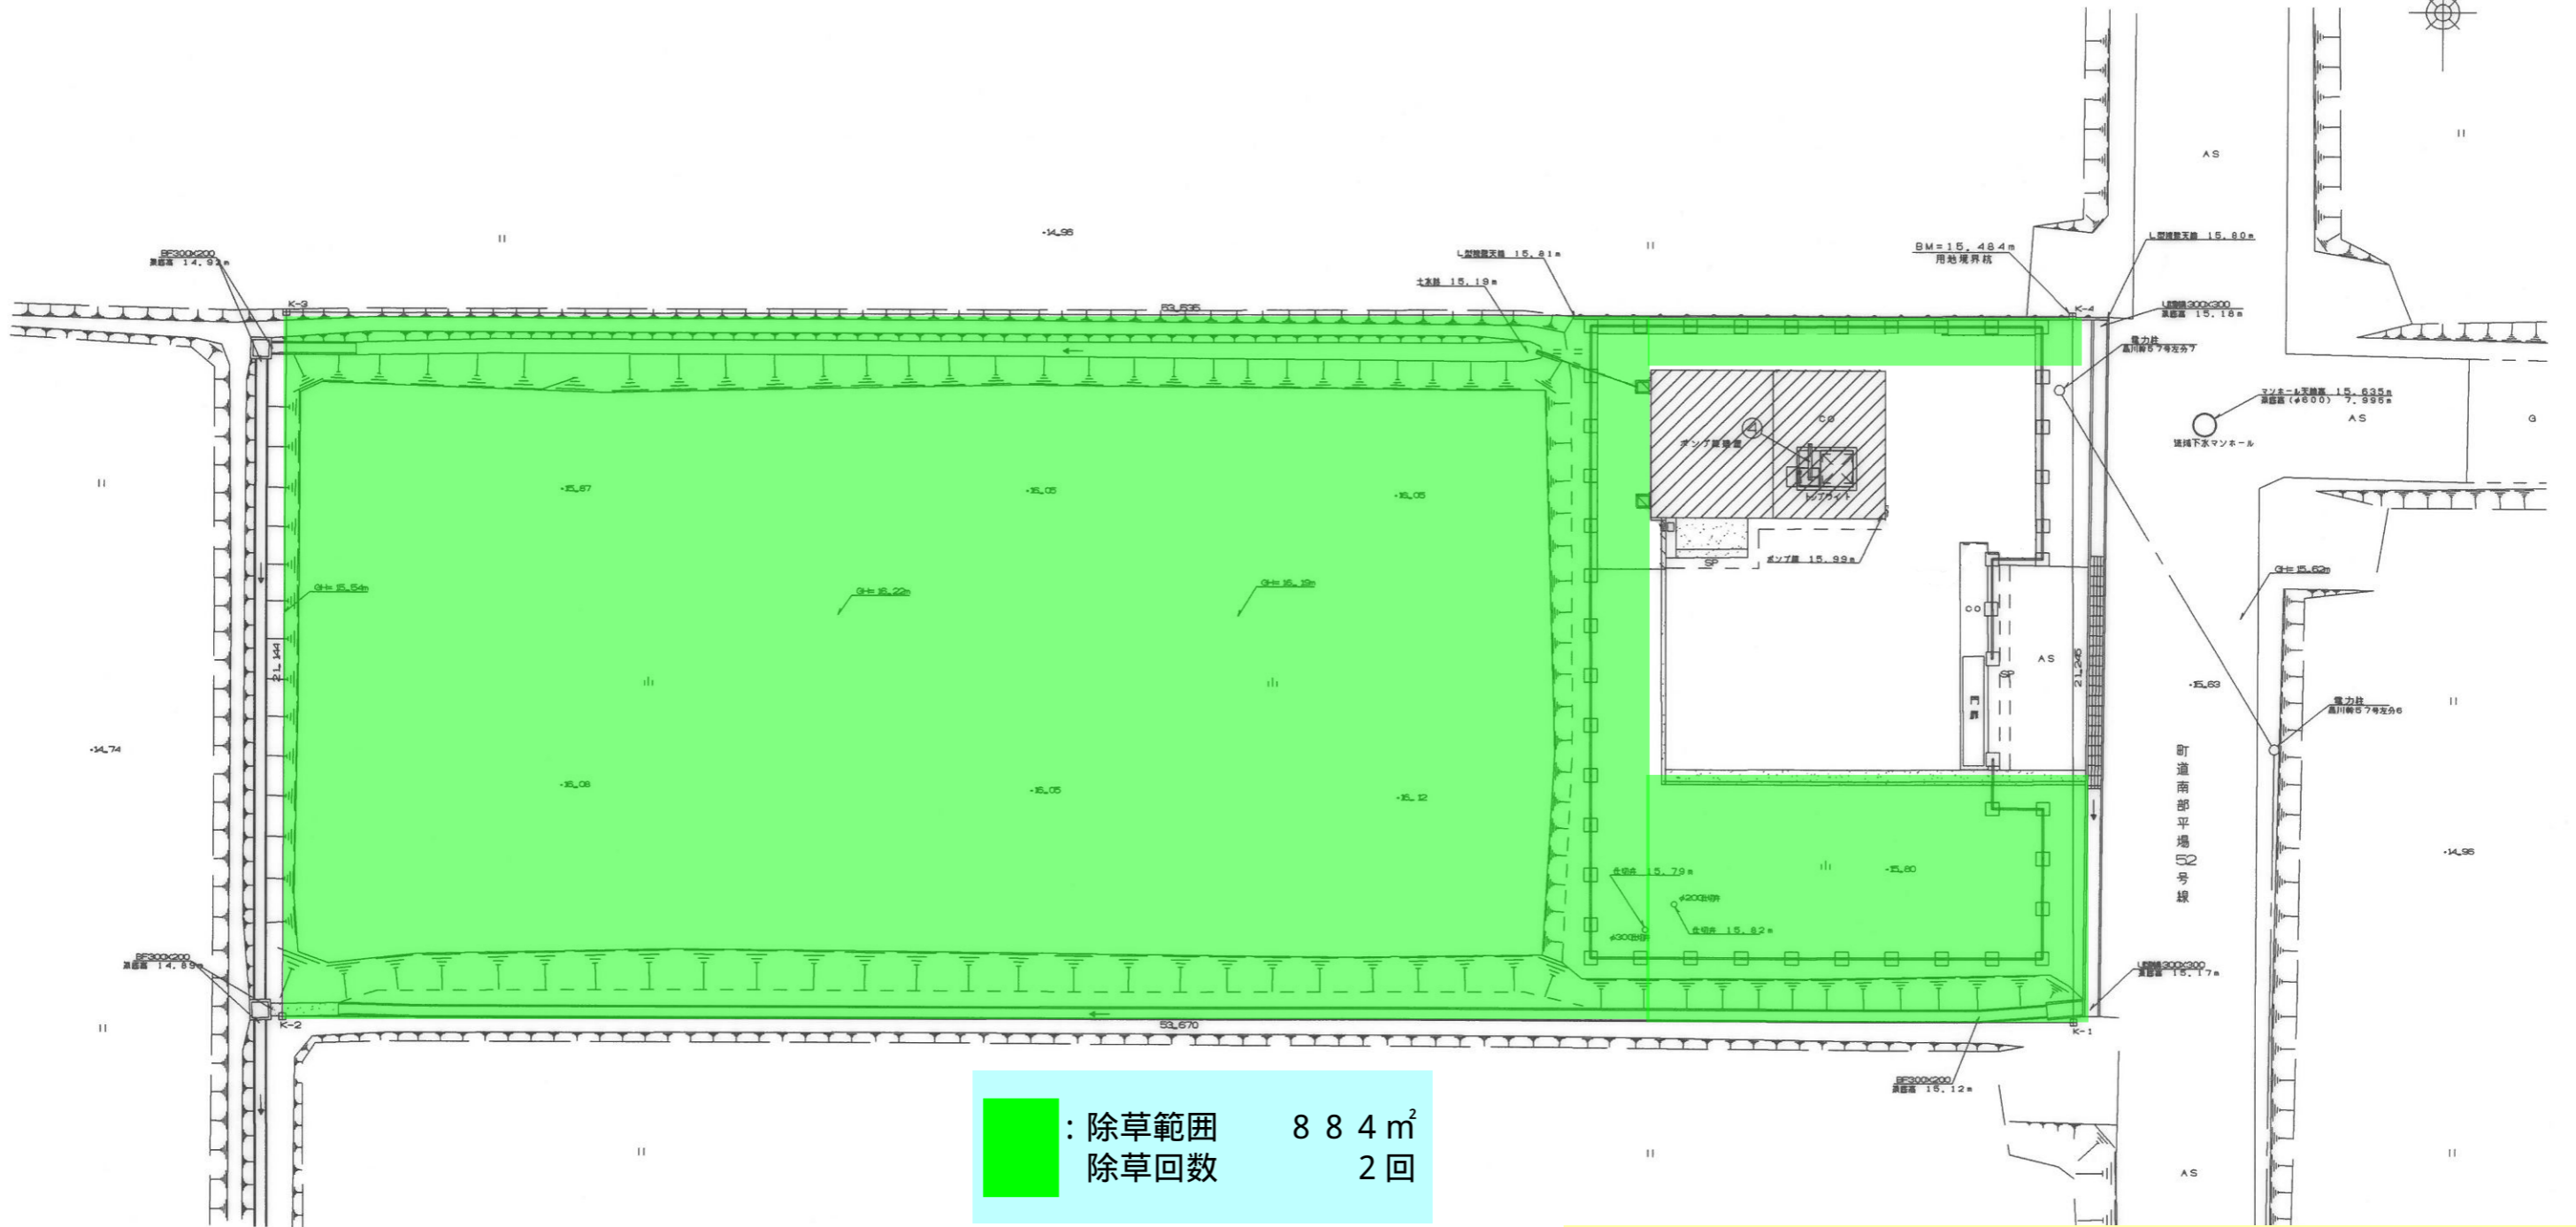

: 除草範囲 884 m²
 除草回数 2回

件名 長岡浄化センター及び
 中越流泥処理センター除草業務委託
 図名 瓜生ポンプ場平面図

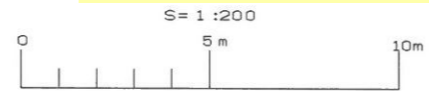

製 図 者	作 図	監 理 者	関 係 先
製 図 日 期	製 図 地 区	製 図 地 区	
製 図 機 種			
製 図 機 種			