植栽管理業務その１委託仕様書

１　業務名称

令和２年度　新潟浄化センター　植栽管理業務その１委託

２　業務概要

新潟浄化センター及び大形ポンプ場の植栽管理業務を行うものである。

３　契約期間

契約締結の日から令和２年１０月１６日まで

４　管理部署

公益財団法人新潟県下水道公社業務課

５　業務場所

新潟浄化センター（新潟市東区下山３丁目６８０番地）及び
大形ポンプ場(新潟市東区大形本町町１８８－５)の場内除草
業務範囲は、添付「配置図」を参照すること。

６　業務仕様

①低木剪定は、機械整姿、手刈整姿。枝は新潟浄化センター場内の指定した場所に仮置きする。
②除草は、機械除草、人力除草とする。
③機械除草のうち、機械除草Ｉ総合の範囲は、集草・積込・運搬して新潟浄化センター場内の指定した場所に仮置きする。
④機械除草のうち、機械除草Ｉの範囲は、刈り取った草は極力樹木の根本に集草する。
⑤人力除草は、人力除草・集草・積込・運搬して新潟浄化センター場内の指定した場所に仮置きする。
⑥除草面積、除草回数、実施月は、別表「管理基準表」を参照すること。

７　提出書類

（１）着手届　（２）業務実施計画書　（３）月別工程表（業務実施月のみ）
（４）作業日報　（５）作業写真　（６）履行届
※作業日報、作業写真、請求書は、作業月ごとに提出のこと

８　業務における注意事項

（１）業務は、基本的には開庁日の午前８時３０分から午後５時までとする。閉庁日に実施する場合は、事前に書面にて届け出ること。
（２）業務実施の際は、管理棟１階中央監視室の入退場記録簿に記載のこと。
（３）業務内容及び実施日程については、監督員と事前に協議をして決定すること。
（４）作業過程で重大な支障が発見された場合は、速やかに管理職員に報告し、指示を受けること。
（５）業務の実施に必要な機材は原則として受託者が負担するものとする。ただし、用水・電力等は無償で供与する。
（６）作業にあたっては、安全には充分留意し、安全対策を確実に行うこと。
（７）業務について疑義が生じた場合、現場責任者は管理職員と協議すること。

別表

＜管理基準表＞

植栽管理業務の管理基準は次の表によるものとし、実施範囲及び位置は別紙配置図による。

○樹木管理

場　　所	種　　別	種　　類		回数	単位	数量	備　　考
浄化センター	低木機械整姿	低木（寄植）	高さ0.75m未満	1	㎡	41	管理棟前（５箇所）（①内）
			高さ0.75m未満	1	㎡	269	正面芝生Ｒ（⑳㉓）
			高さ0.75m未満	1	㎡	221	正面芝生Ｌ（⑳㉓）
			高さ0.75m未満	1	㎡	9	車庫脇（２箇所）（⑥内）
			高さ0.75～1.5m	1	㎡	19	管理棟前（４箇所）（①内）
		低木（生垣）	高さ1.5m未満	1	m	137	正面芝生Ｒ（⑳㉓）
			高さ1.5m未満	1	m	99	正面芝生Ｌ（⑳㉓）
	低木機械整姿	低木（玉物）	1.2m以上	1	本	2	管理棟前（①内）
				2	本	4	機械棟水処理側（②内）
大形ポンプ場	低木機械整姿	低木（生垣）	高さ1.5～2.5m	1	m	44	ポンプ場敷地内

○場内除草

場　　所	種　別	種　　類	回数	単位	数量	実施月	備　　考
浄化センター	人力除草	公園除草総合	3回	㎡	450	5月/7月/9月	正門進入道路脇（⑳）
			3回	㎡	20		車庫周囲（㉑）
	機械除草	機械除草Ⅰ総合	3回	㎡	2,647	5月/7月/9月	管理棟周囲（①）
			3回	㎡	4,288		機械棟周囲（②）
			3回	㎡	1,843		沈砂池ポンプ棟周囲（③）
			3回	㎡	1,053		沈砂池ポンプ棟北側（④）
			3回	㎡	563		汚泥棟周囲（⑤）
			3回	㎡	201		車庫周囲（⑥）
			3回	㎡	2,880		消化槽周囲（⑦）
			3回	㎡	630		機械濃縮棟周囲（⑧）
			3回	㎡	1,289		ガスホルダ周囲（⑨）
			3回	㎡	2,422		水処理棟西側（⑩）
			3回	㎡	417		水処理棟北側（⑪）
			3回	㎡	227		塩素混和池棟周囲（⑫）
			3回	㎡	228		パーシャルフリューム脇（⑬）
			3回	㎡	1,051		南側敷地境界（⑭）
浄化センター公園	機械除草	機械除草Ⅰ総合	3回	㎡	1,844	5月/7月/9月	浄化センター公園（⑰）
大形ポンプ場	機械除草	機械除草Ⅰ総合	3回	㎡	300	5月/7月/9月	防草シート未施工箇所（⑲）
	人力除草	公園除草総合	3回	㎡	600		防草シート部の除草（㉒）

※１　機械除草Ⅰ総合：機械除草Ⅰ＋集草＋積込＋運搬（場内指定場所に廃棄）
※２　機械除草Ⅱ総合：機械除草Ⅱ＋集草＋積込＋運搬（場内指定場所に廃棄）
※３　機械除草Ⅰ：肩掛式（ｶｯﾀ255㎜）での除草作業
※４　機械除草Ⅱ：肩掛式（ｶｯﾀ255㎜）＋ハンドガイド式（刈幅95㎜）での除草作業
※５　公園除草総合：人力除草＋集草＋積込＋運搬（場内指定場所に廃棄）

一般平面図

縮尺 1:1000

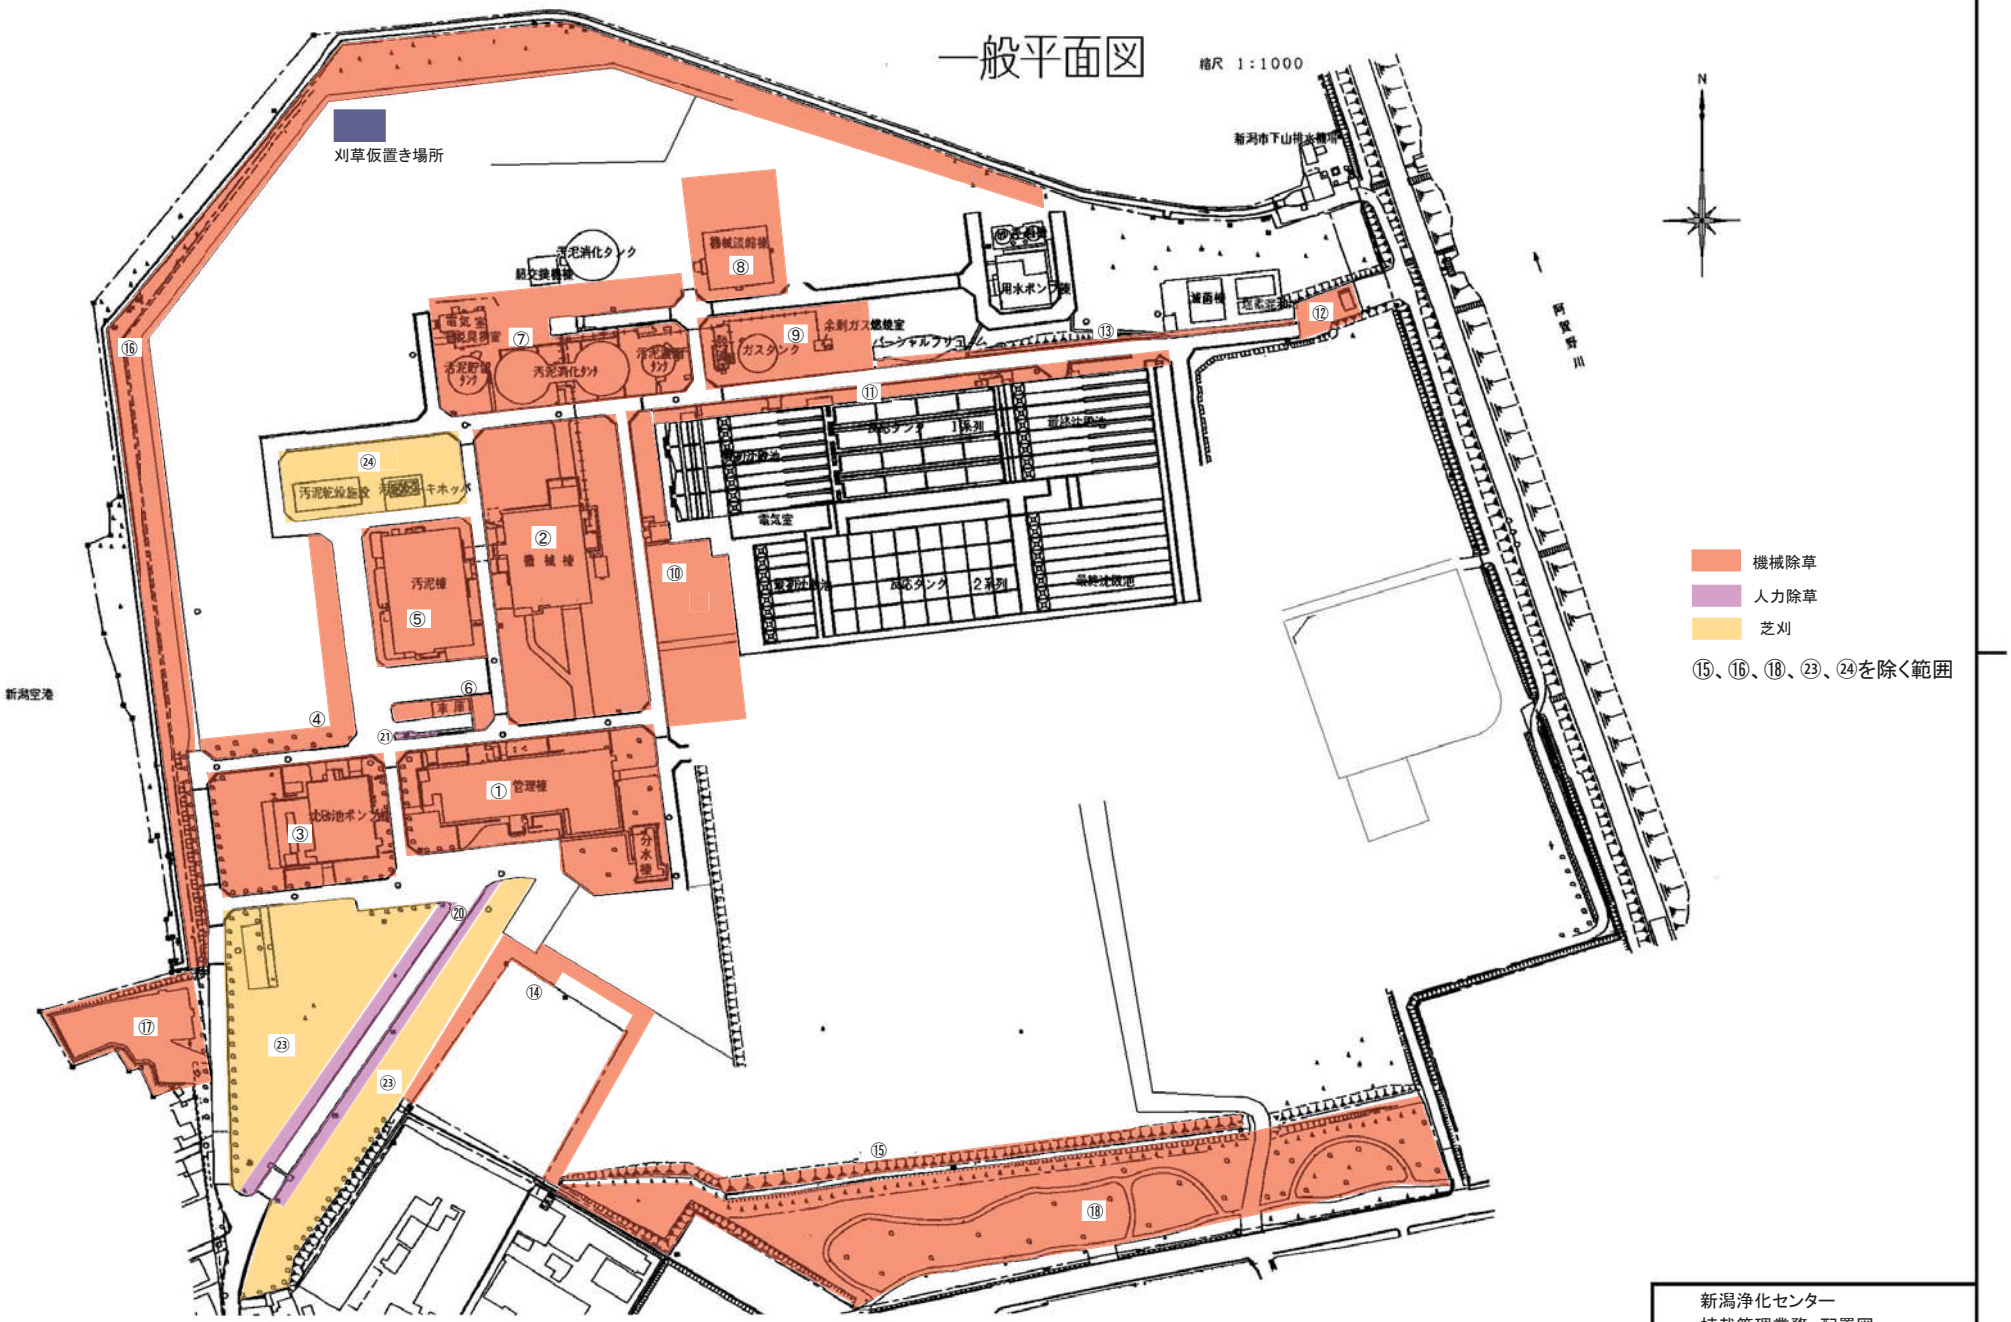

新潟浄化センター 植栽管理業務　配置図	
公益財団法人　新潟県下水道公社	

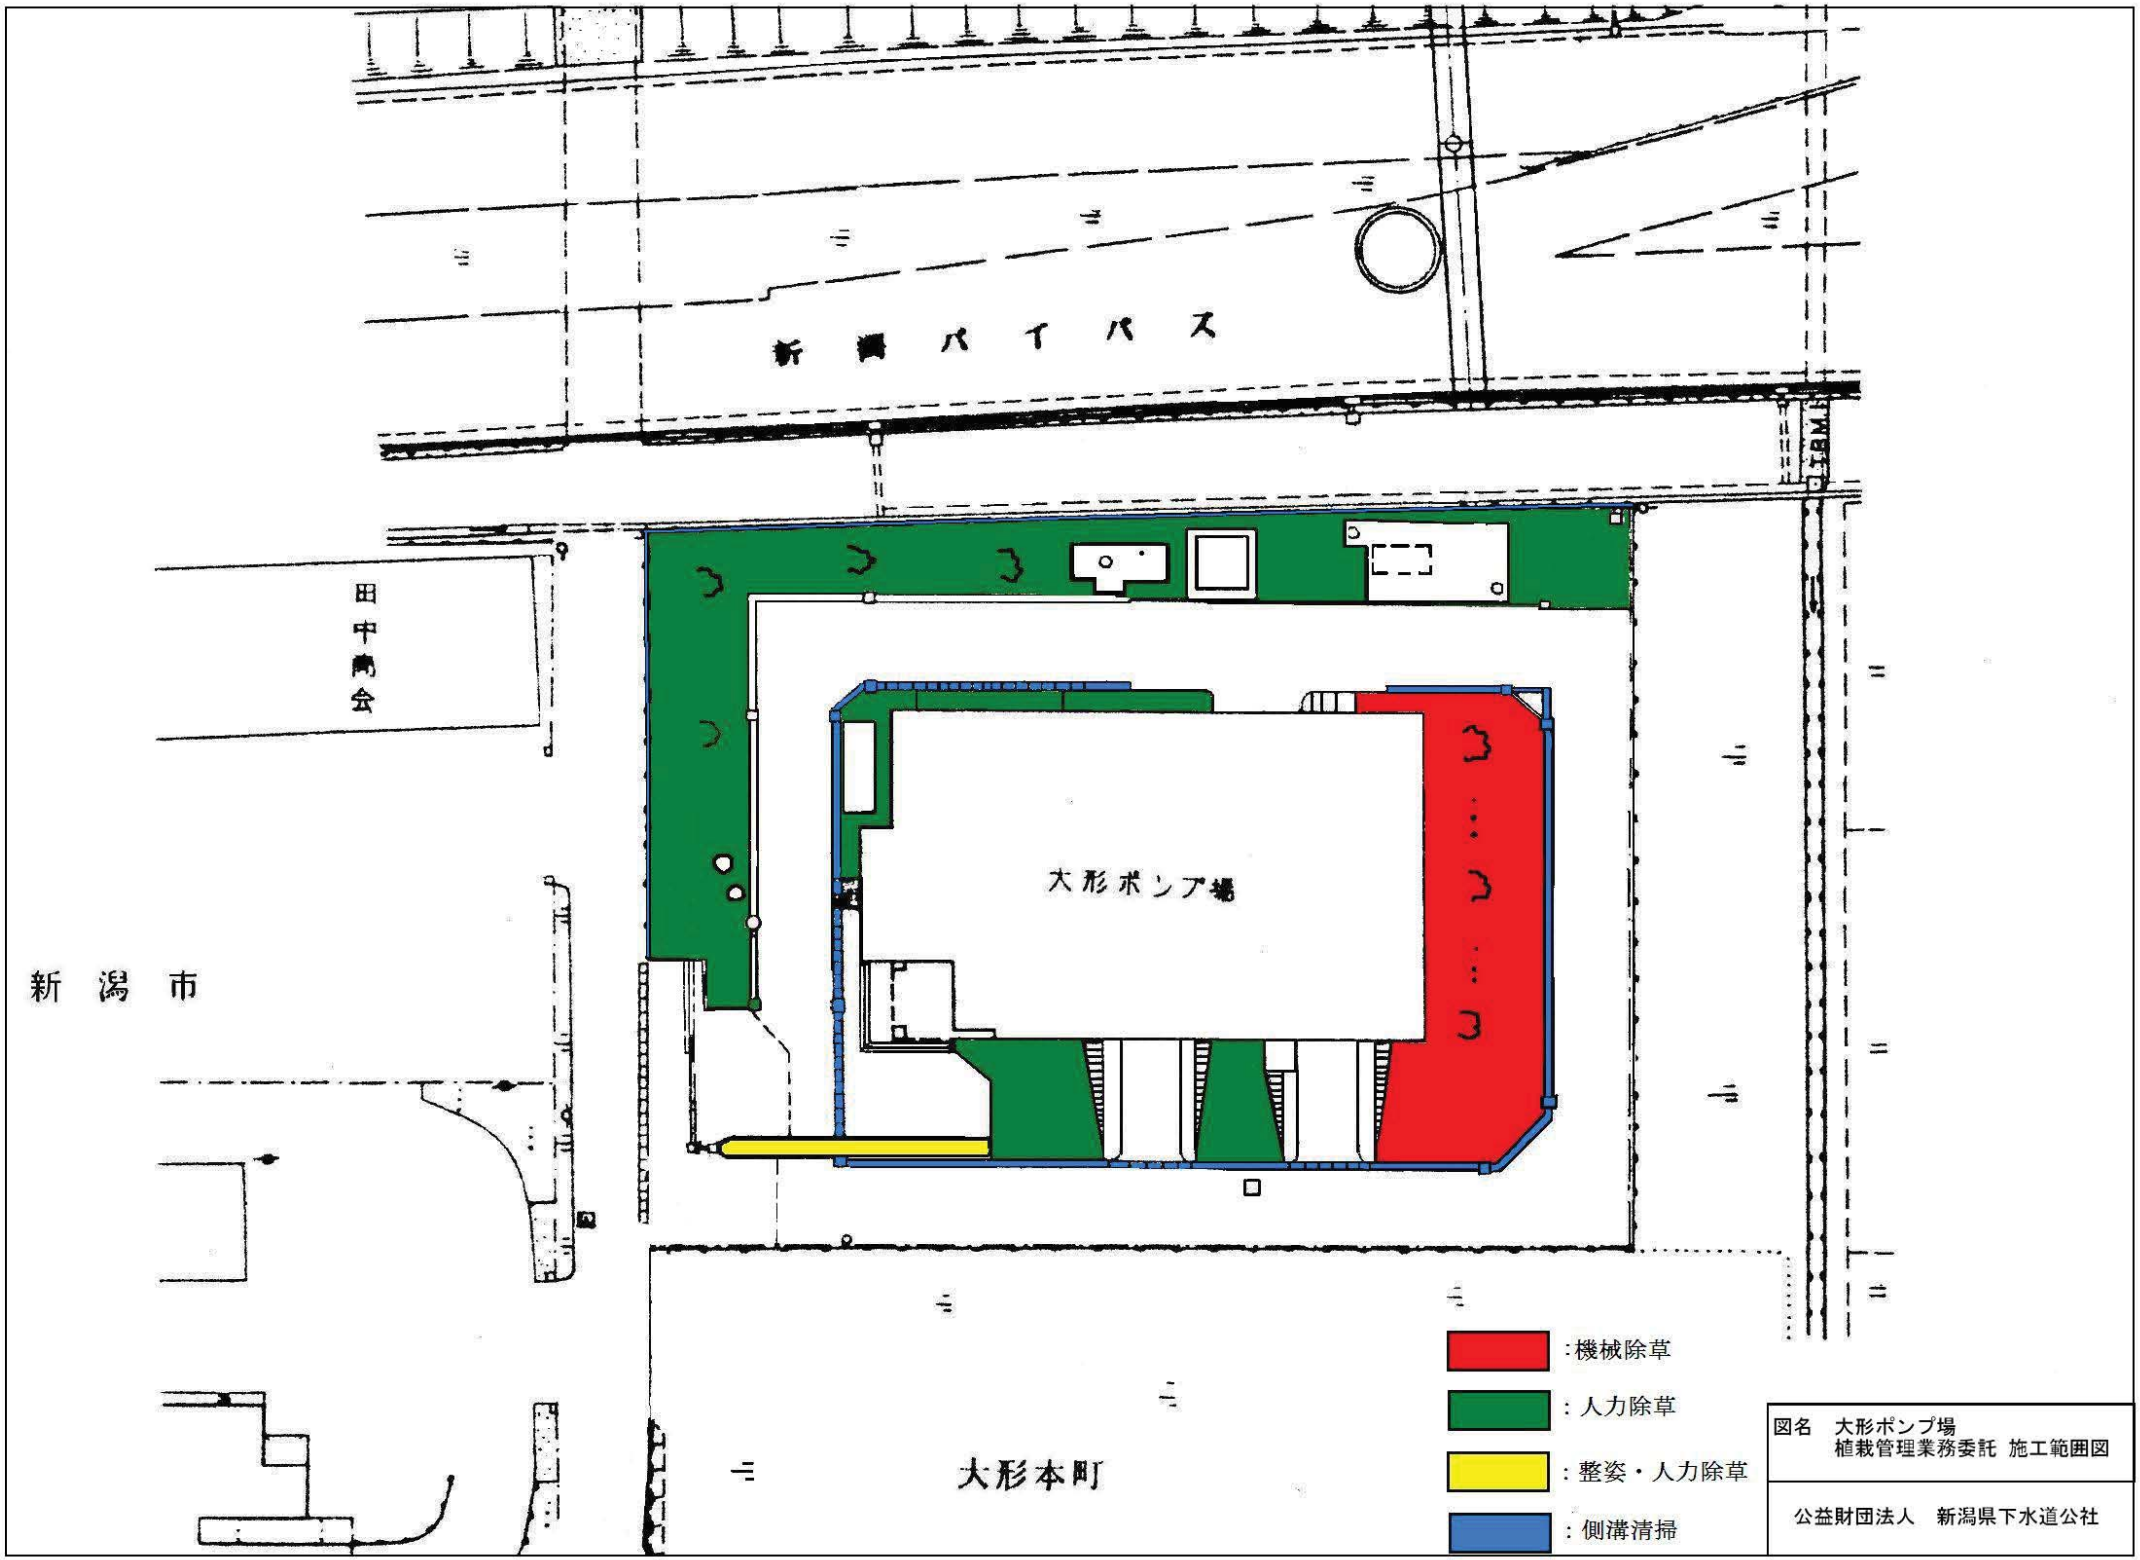

図名　大形ポンプ場
植栽管理業務委託 施工範囲図

公益財団法人　新潟県下水道公社