


2長岡処理場放流渠施設平面図及び縦断図 S=1:500

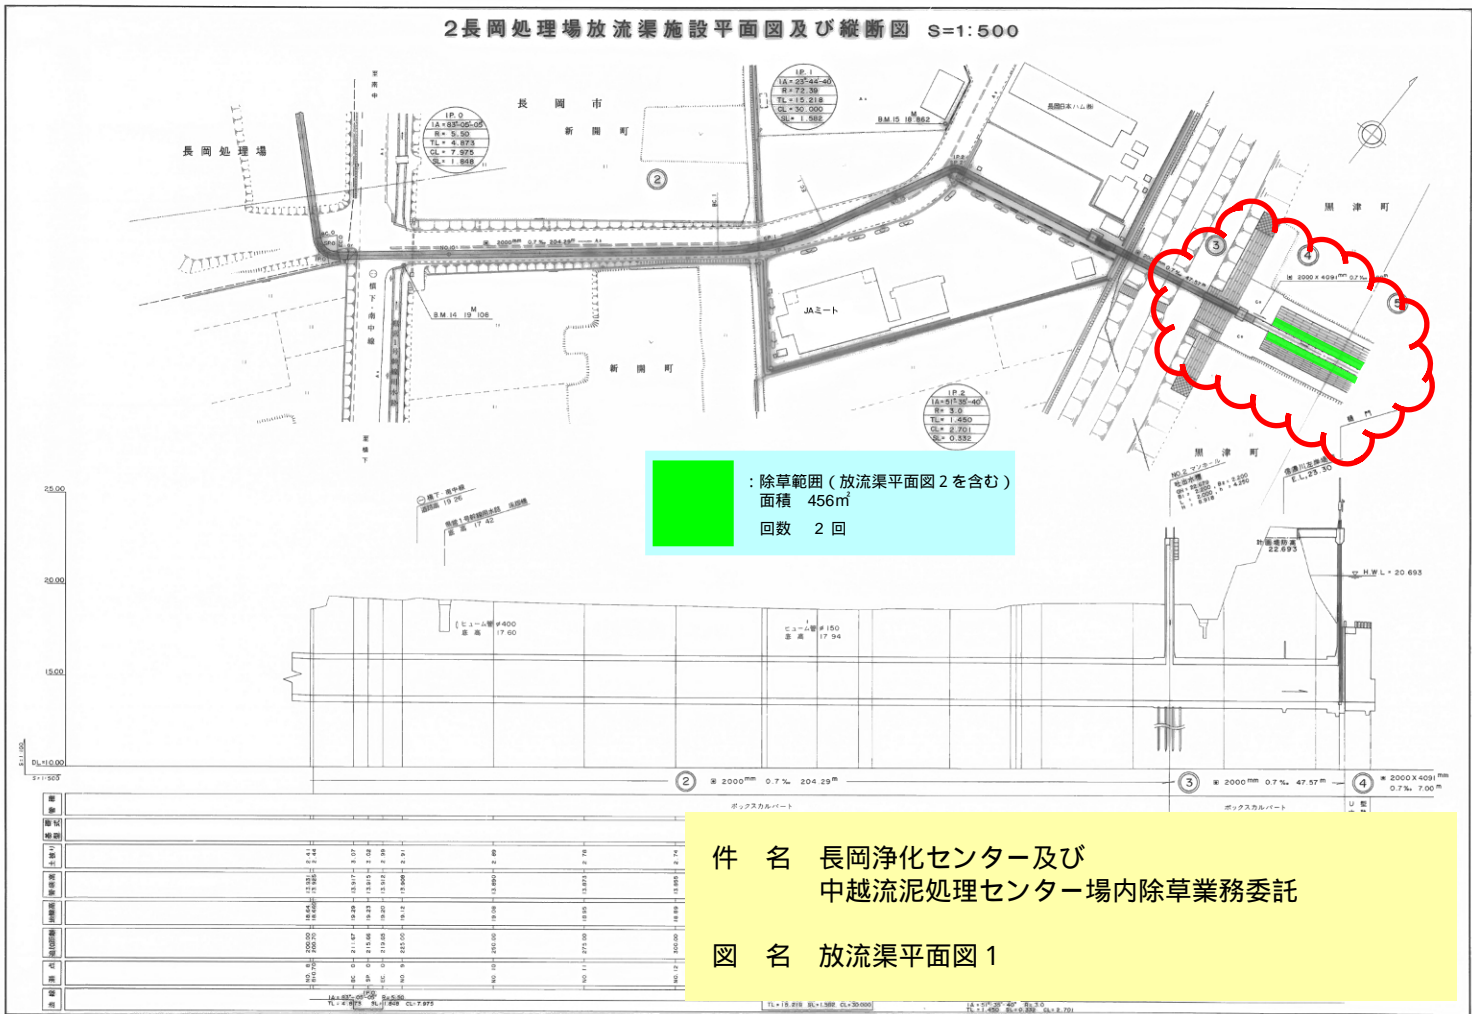

: 除草範囲 (放流渠平面図2を含む)  
 面積 456㎡  
 回数 2回

件 名 長岡浄化センター及び  
 中越流泥処理センター場内除草業務委託  
  
 図 名 放流渠平面図1

